


倉庫棟 5階 1フロア 908坪

A-2 5階 平面図  
S=1:200

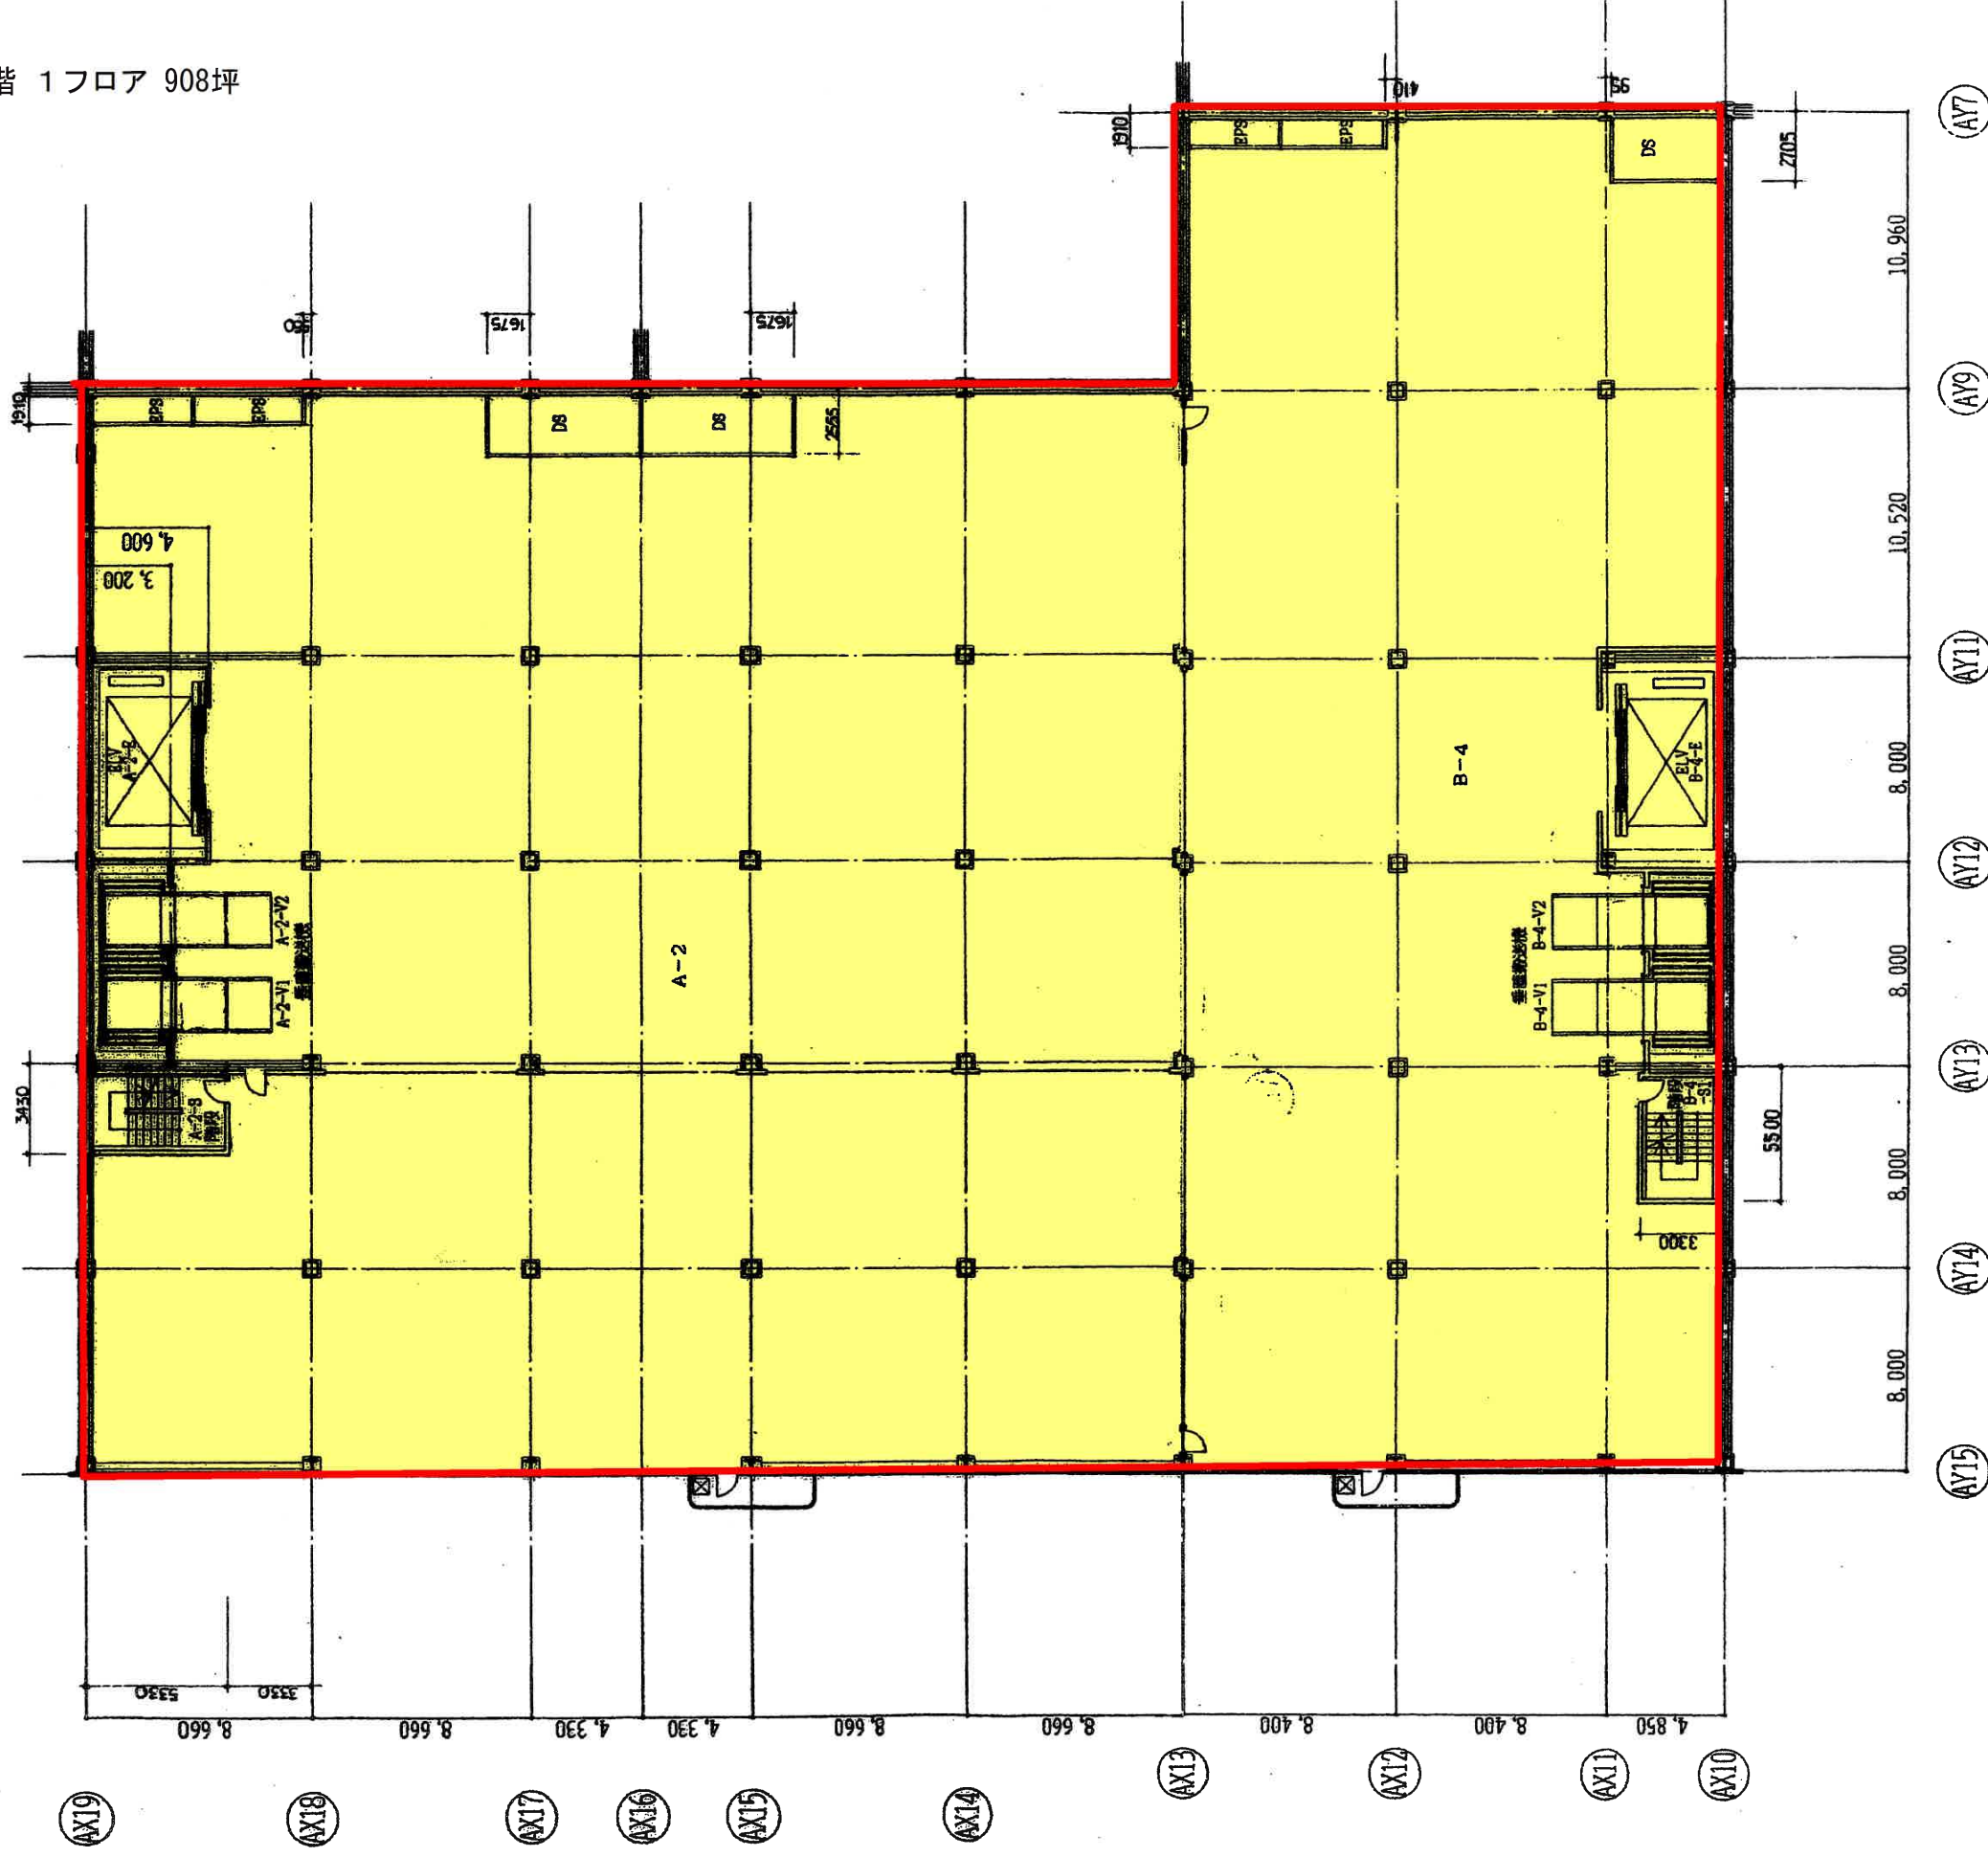

B-4 5階 平面図 S=1:200