

三和運送事業株式会社
平出倉庫
ぴたり庫掲載情報

2024年12月1日

三和運送事業株式会社 栃木営業所



三和運送事業(株) 平出倉庫 賃貸スペース 概要

場所

〒321-0905

栃木県宇都宮市平出工業団地9-23 山晃物流倉庫 E棟


賃貸場所


4区画（1F・2F）

- ① 区画A
 - 1F — 1号倉庫 1,499.40㎡ / 453.56坪
 - 2F — 6号倉庫 1,499.40㎡ / 453.56坪
 - エレベーター1台（1100×1100 6P L可能）
- ② 区画B
 - 1F — 2号倉庫 1,449.72㎡ / 438.54坪
 - ※事務所スペース有12坪程度
 - 2F — 7号倉庫 1,499.40㎡ / 453.56坪
 - エレベーター1台（1100×1100 8P L可能）


※ 区画A・B 1F 床高（1000mm）ホーム使用



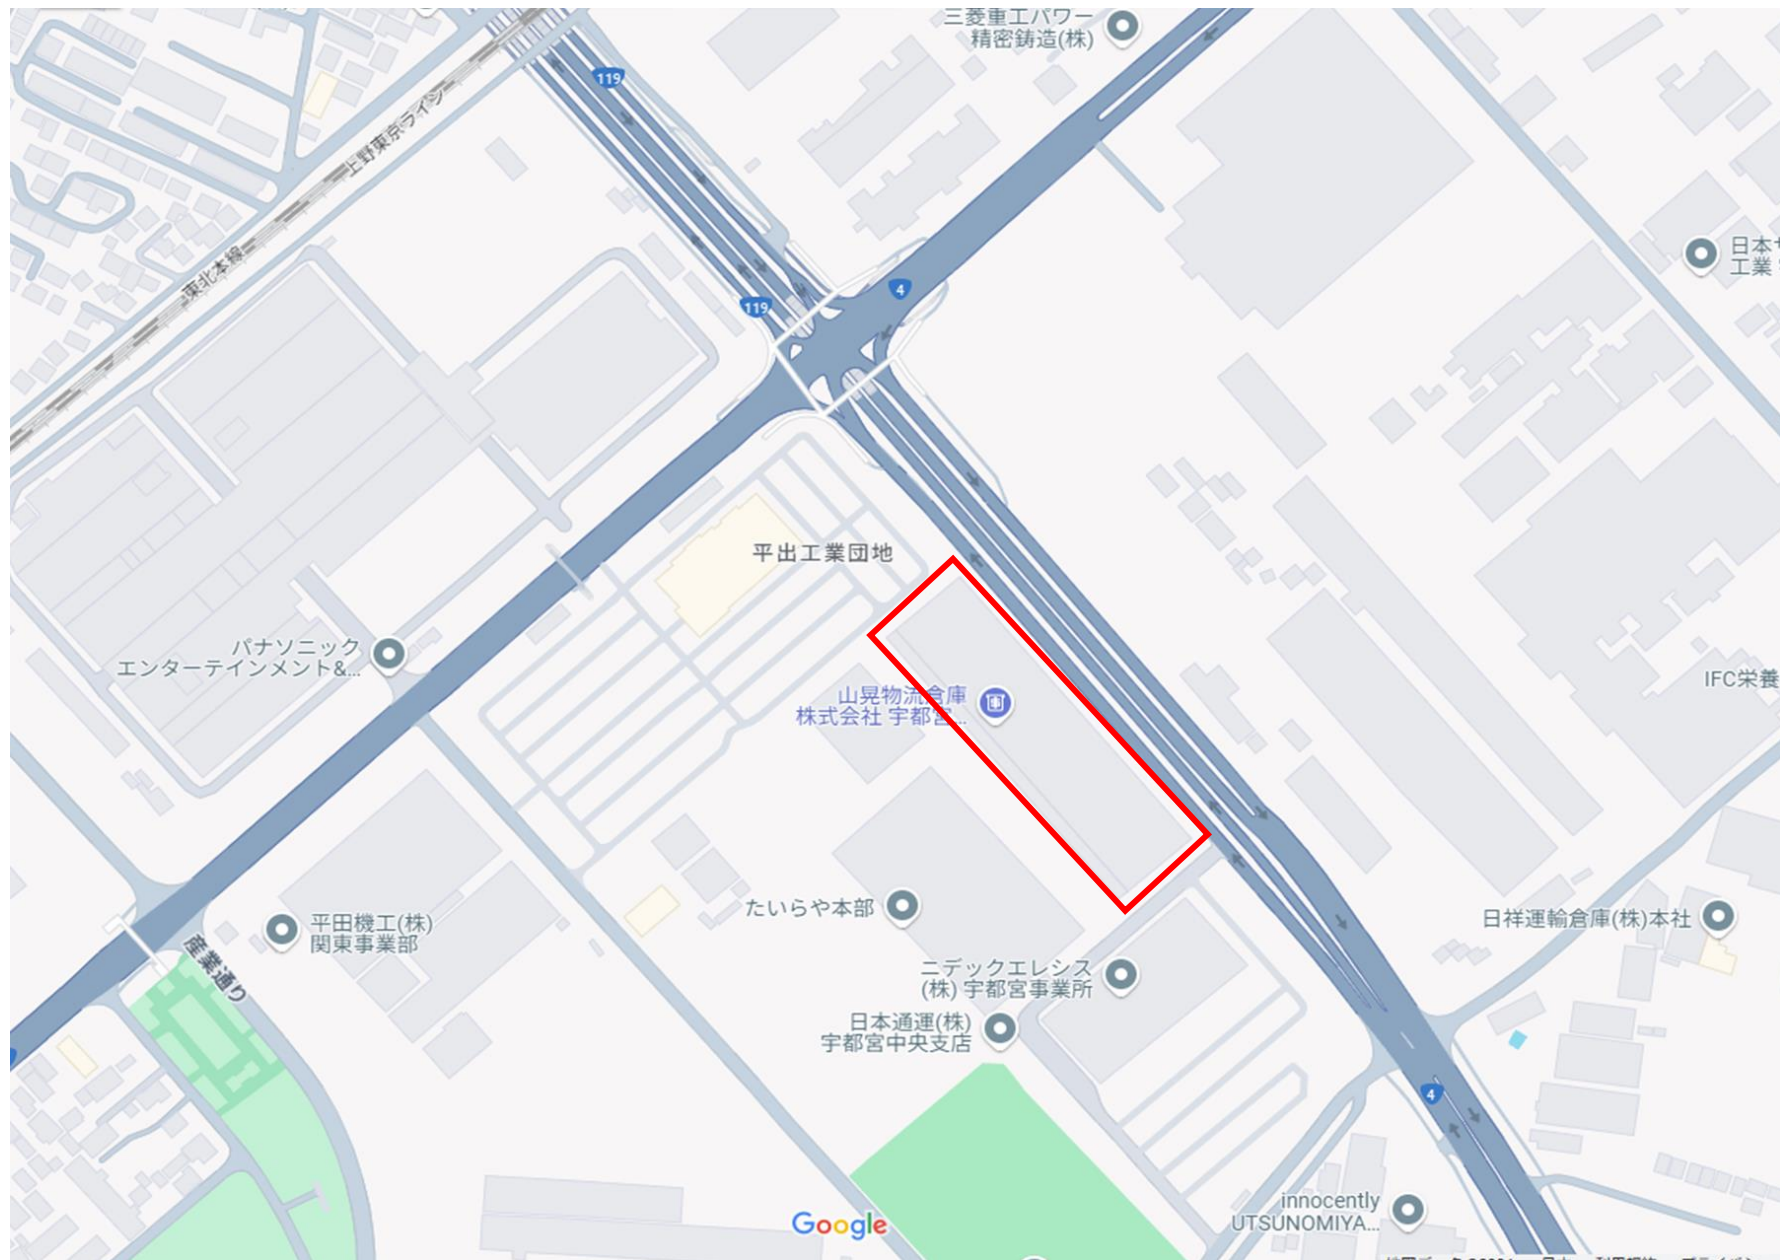

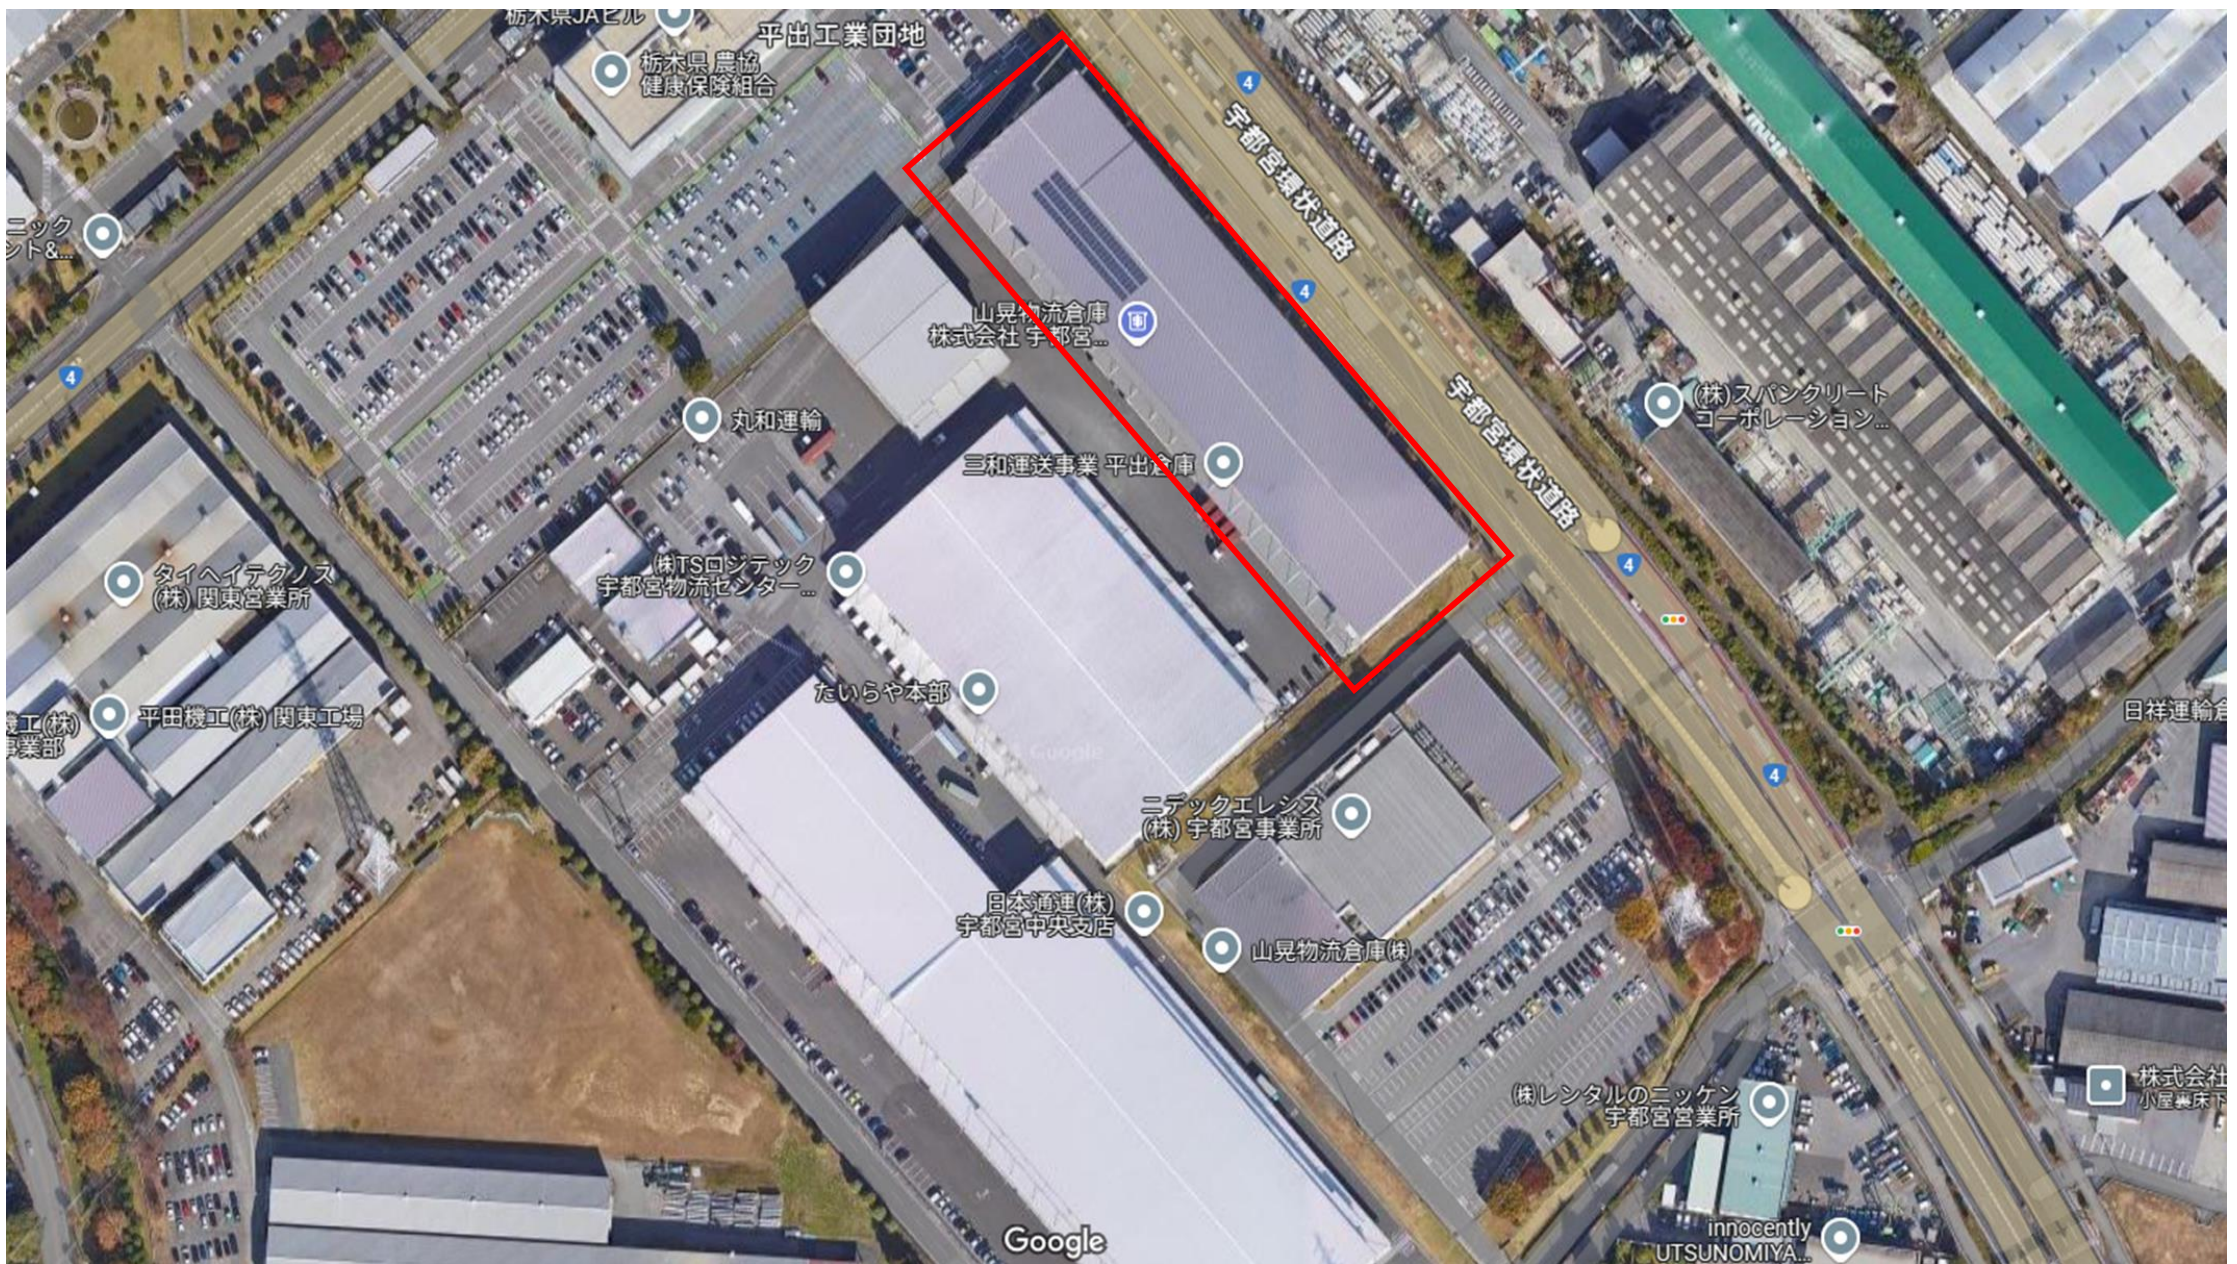


倉庫1F

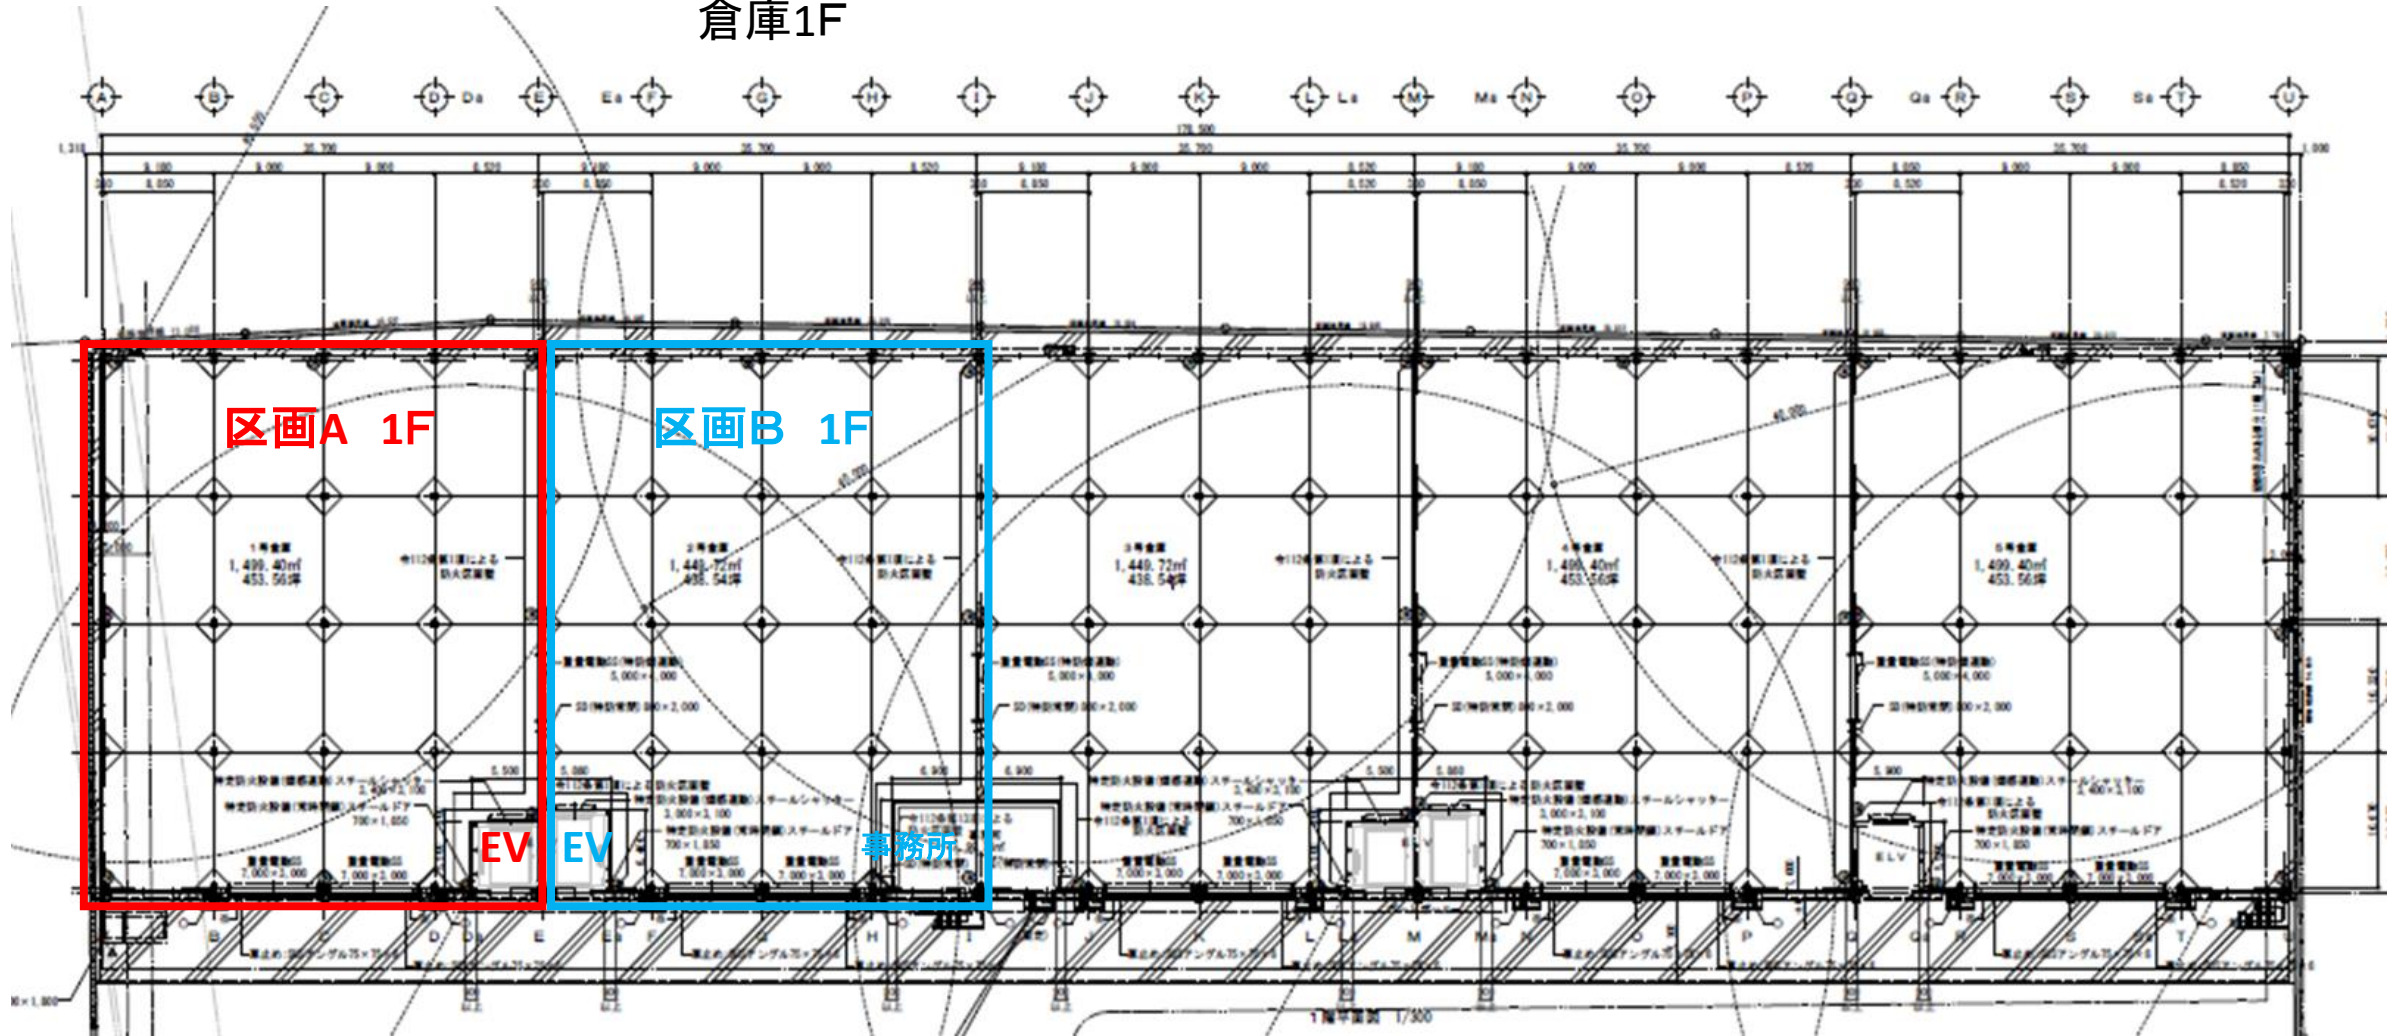

- | | | | | | | | | | |
|---|-----|-----|---|------|------------------------|---|---------|----------|----------|
| ① | 区画A | 1 F | — | 1号倉庫 | 1,499.40m ² | ／ | 453.56坪 | エレベーター1台 | |
| ② | 区画B | 1 F | — | 2号倉庫 | 1,449.72m ² | ／ | 438.54坪 | エレベーター1台 | 事務所スペース有 |



倉庫2F

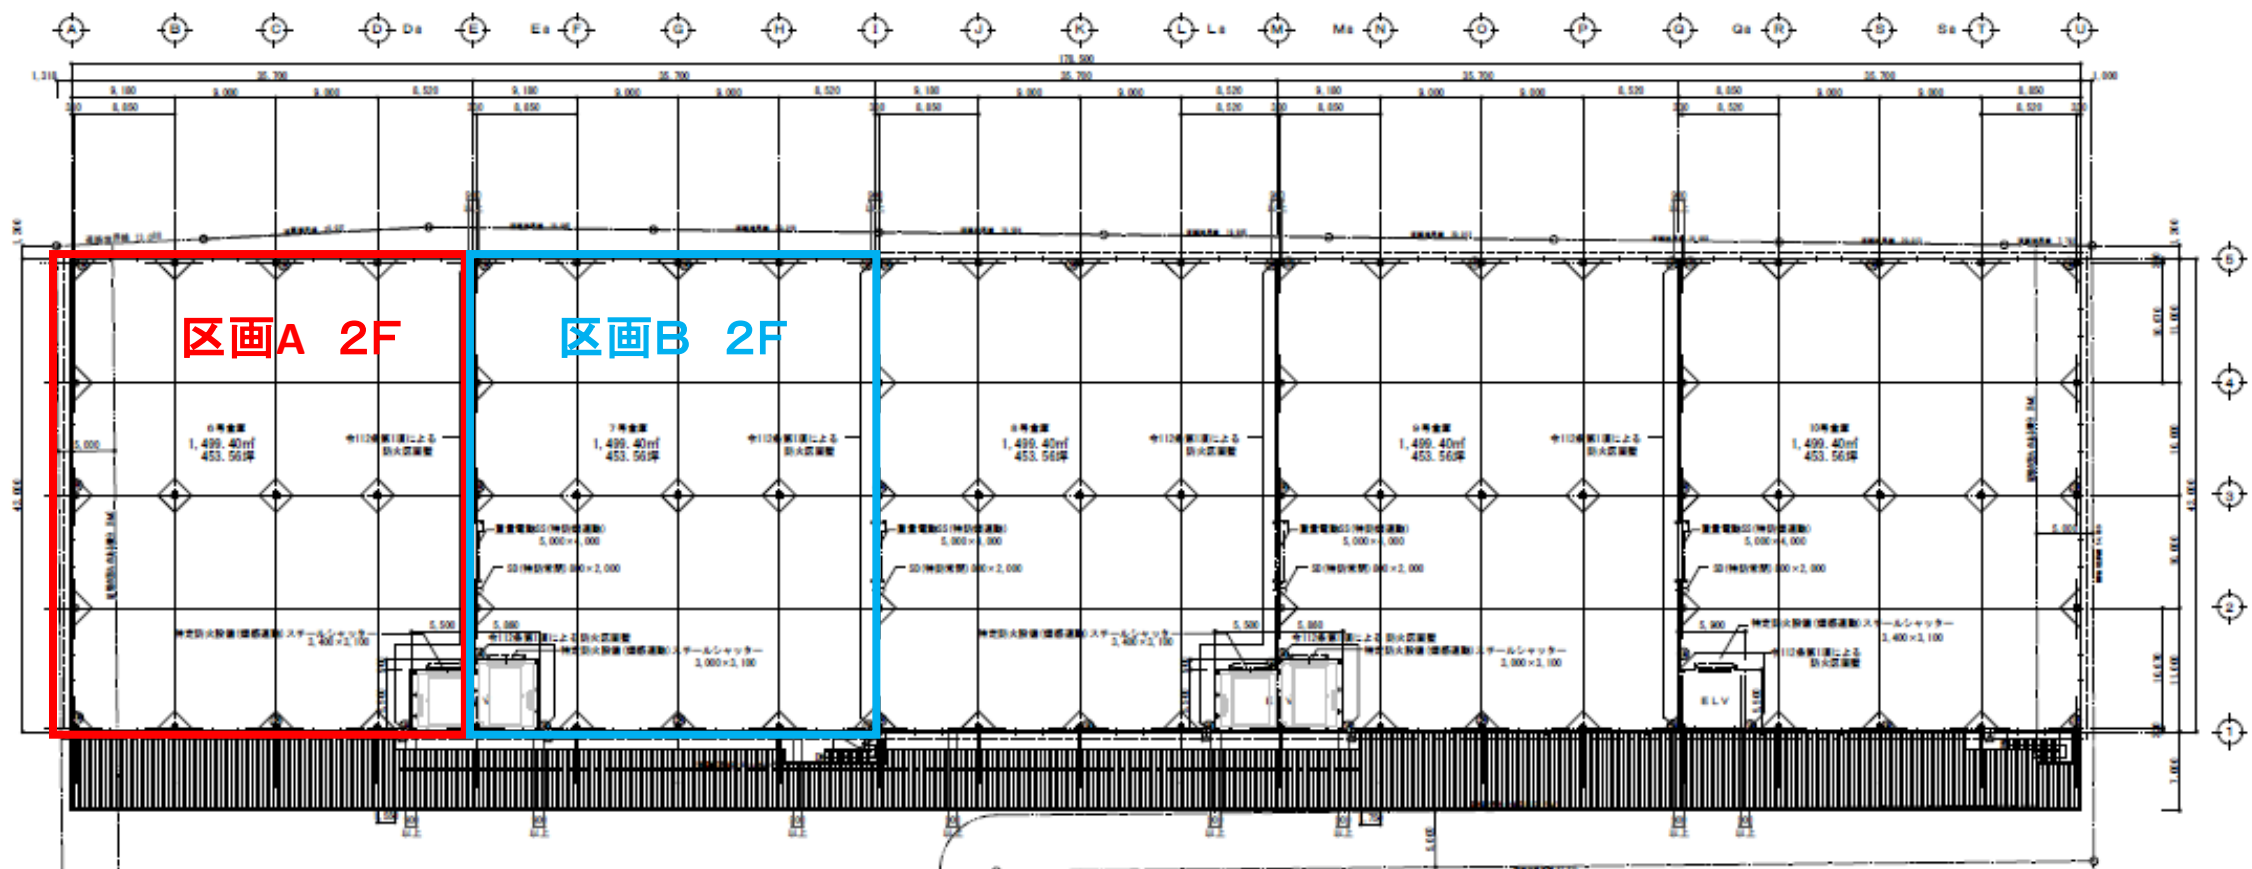

- ① 区画A 2F — 6号倉庫 1,499.40m² / 453.56坪
- ② 区画B 2F — 7号倉庫 1,499.40m² / 453.56坪



